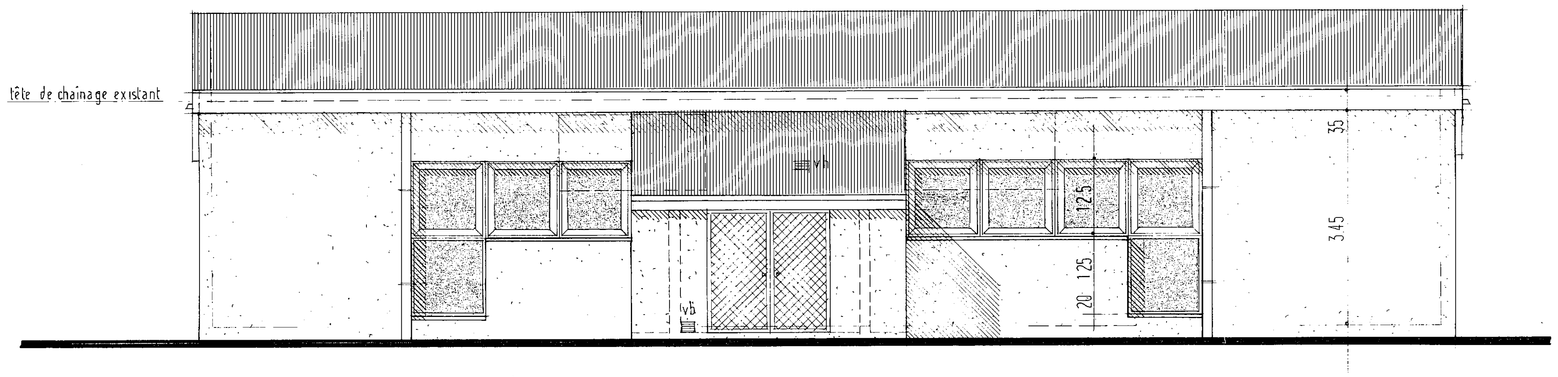

FACADE NORD

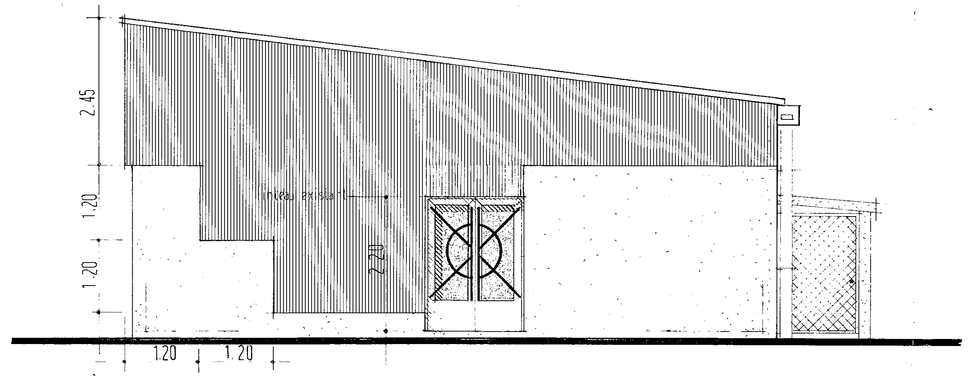

PIGNON EST

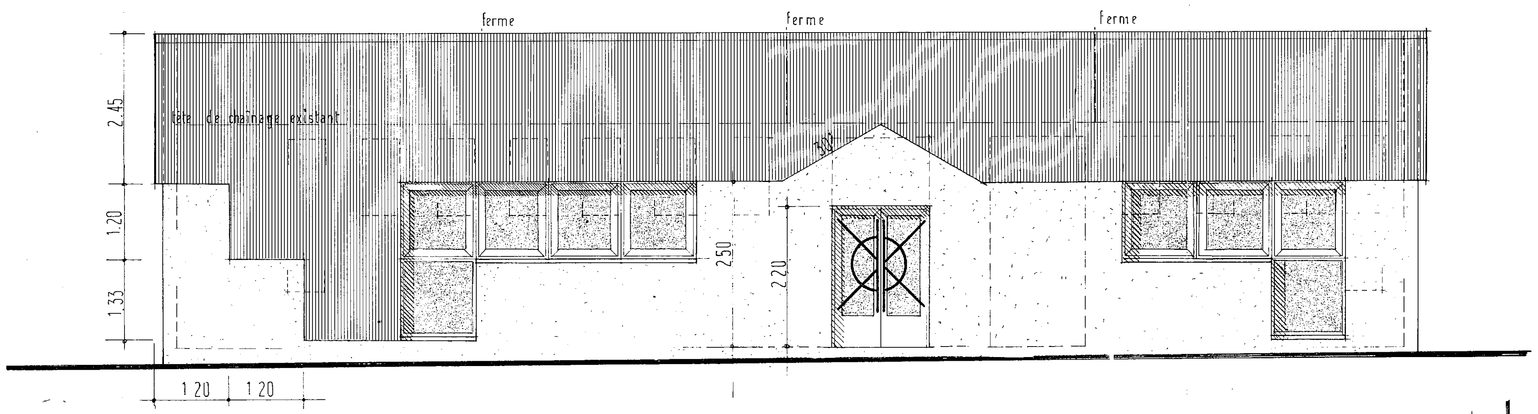

FACADE SUD

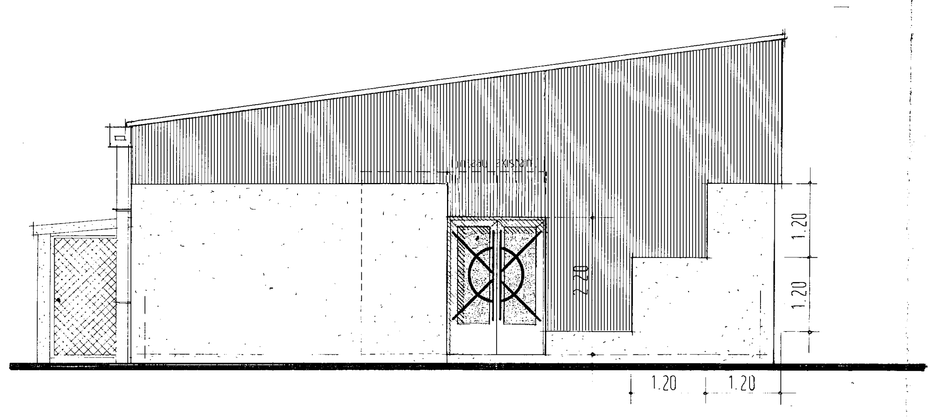

PIGNON OUEST

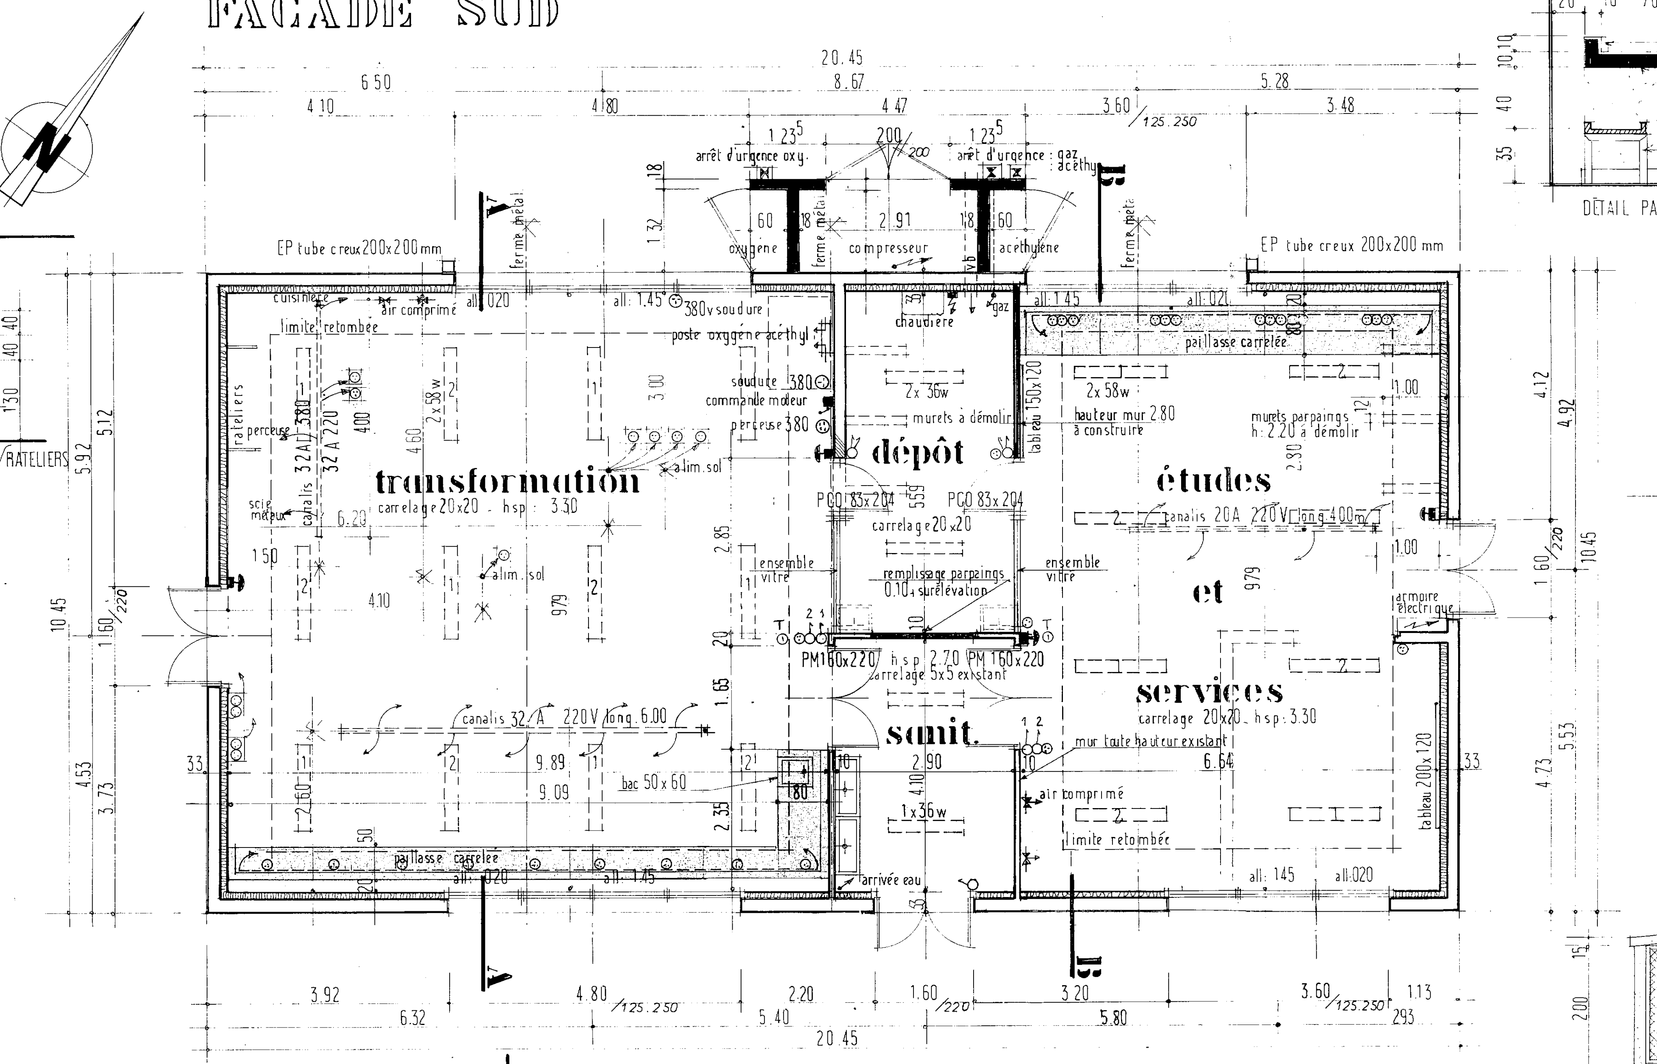

PLAN

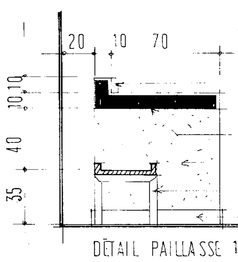

DETAIL PAILLASSE 1/20

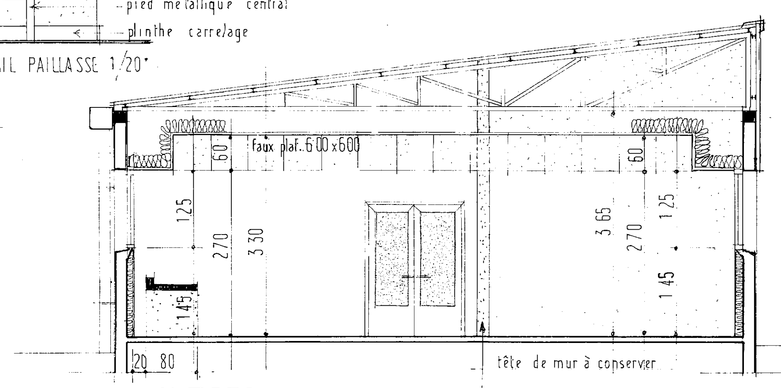

COUPE BB

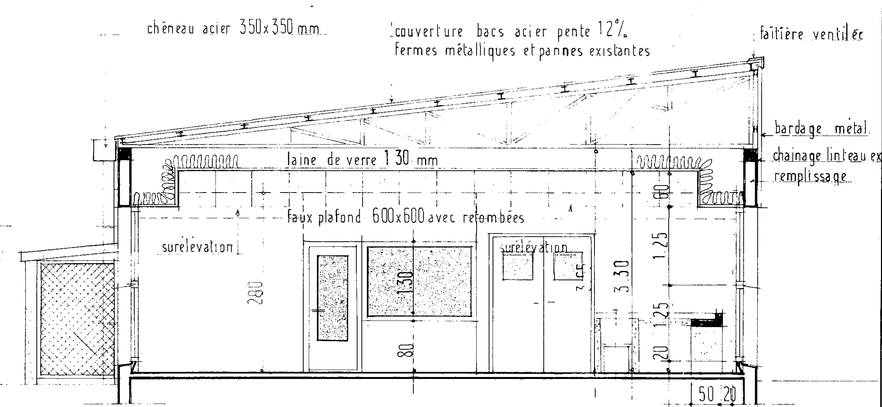

COUPE A.A

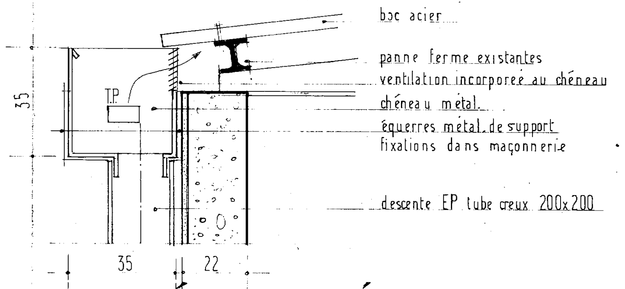

DÉTAIL CHÉNEAU 1/10

Echelle : 1/50

C.E.S

PETITE LANDE

RUE GEORGES BERTHOMÉ

PROJET

ATELIER COMPLEMENTAIRE

Ville de Rezé

Dressé par les Services Techniques
Rezé le : MARS 1989
LE DIRECTEUR

MODIFICATIONS
modifié le 25/05/89

Dessiné par :

1/50

ECHELLE : 1/50

n° dossier

S7054 bis

Edited by CAD Readers
For Evaluation Only
Copyright 2005